



FÖRSLAG A: BLANDADE FÄRGER

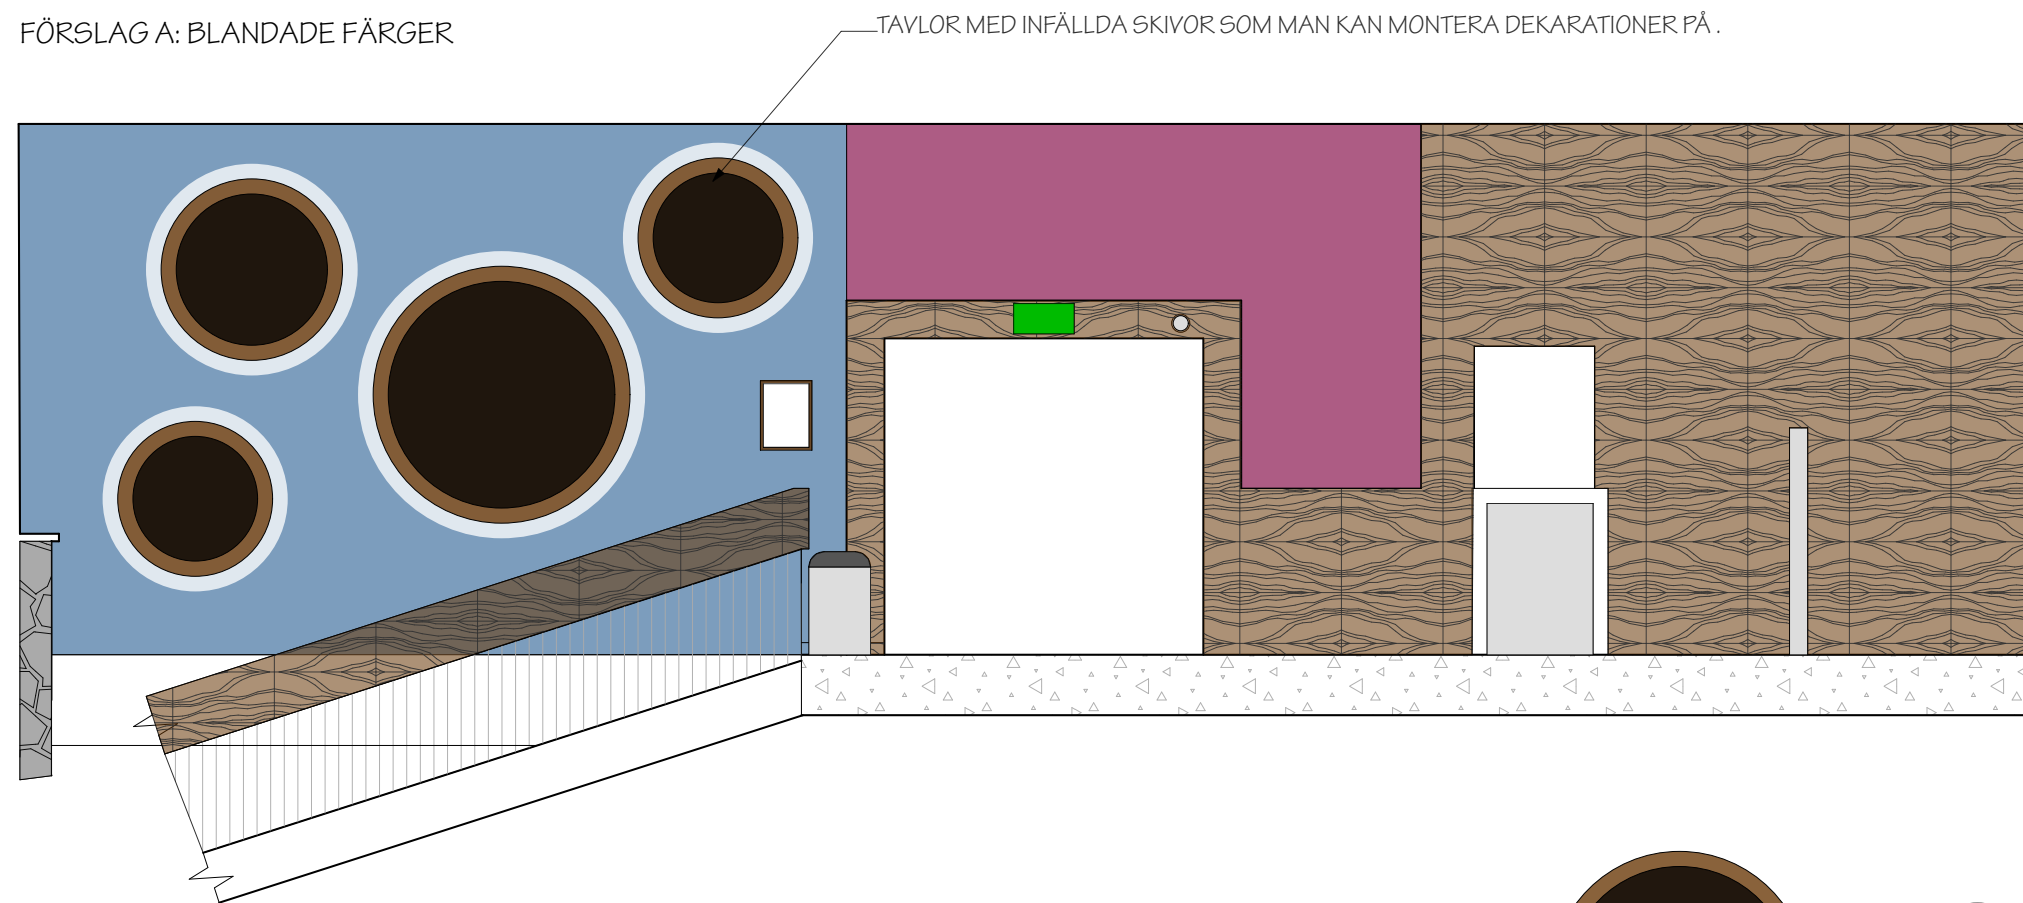

FÖRSLAG B: TVÅ FÄRGER

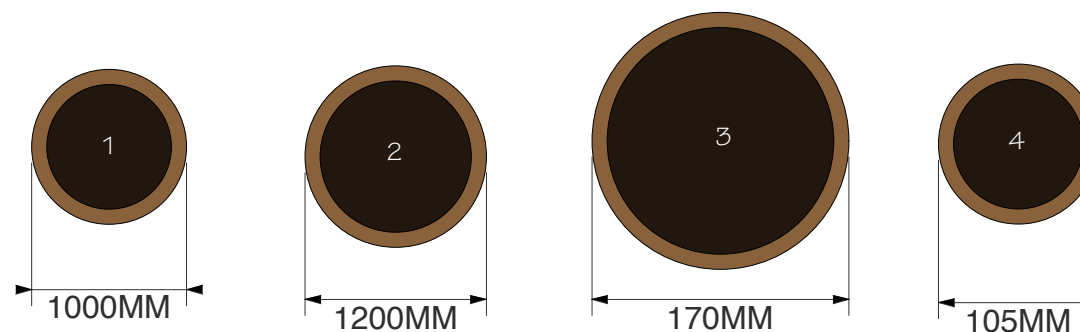

ANTECKNINGAR

RAMAR (RUND):
 STOR RAMAR MED TJOCK RAM; 100MM BRED, 150MM DJUP. MÖRKBRUN, (SOM BEF TRÄDETALJER). RUND TRÄ SKIVA (SOM DEKORATIONER MONTERAS PÅ) 6MM MED OLIKA FÄRGER, MONTERAD I RAMEN. RAMEN SPECIALBESTÄLLS FRÅN: WWW.DATHE.SE.

VÄGGFÄRG:
 "FIRED EARTH" NYANCER (WWW.FIRED.EARTH.CO.UK) BESTÄMS MED HJÄLP AV ARKITEKTEN.

TRÄPANELER PÅ VÄGGEN:
 LAMINATGOLV MÖRKBRUN (SOM BEF SNICKERI DETALJER) MONTERAS CA 50MM FRÅN BEF VÄGG LIVET.

FÖRSLAG TILL RAM INREDNING:
 VÅR: PÅSKLILJOR, FJÄRILAR, PÅSKÄGG, TULPANER.
 SOMMAR: SOLGLASÖGON, SANDALER, SNÄCKOR, COCKTAIL UMBRELLOR.
 HÖST: KOTTAR, LÖNNLÖV, BJÖRK TRÄD, NÖTTER (MED SKAL)/SVAMP.
 VINTER: SNÖSJÄNOR, JULGRANSBOLLAR, PEPPARKAKOR, JÄRNEKLÖV (MED BÄR).

Mr Ritning
 Arkitektur & Design Tel. 076 220 1000
 info@mrritning.com www.mrritning.com

KUND. H. SJÖBERG, QPH.		FB. HERKULES, QPH SÖDERTÄLJE.	
TITEL. FÖYÉR ELEVATIONER		DATUM. 2016.04.13	
STATUS. INREDNINGSAKITEKTUR		RIT AV. AK	
SK: 1:50 (A3)	REV. 0	RIT NR. IA3	

